PHƯỜNG NGHĨA TÂN, THÀNH PHỐ GIA NGHĨA, TỈNH ĐẮK NÔNG.

QUY HOẠCH CHI TIẾT TỶ LỆ 1/500 KHU KIÊN HỢP THỂ DỤC THỂ THAO TỈNH ĐẮK NÔNG

BẢN ĐỒ HIỆN TRẠNG HỆ THỐNG HẠ TẦNG KỸ THUẬT

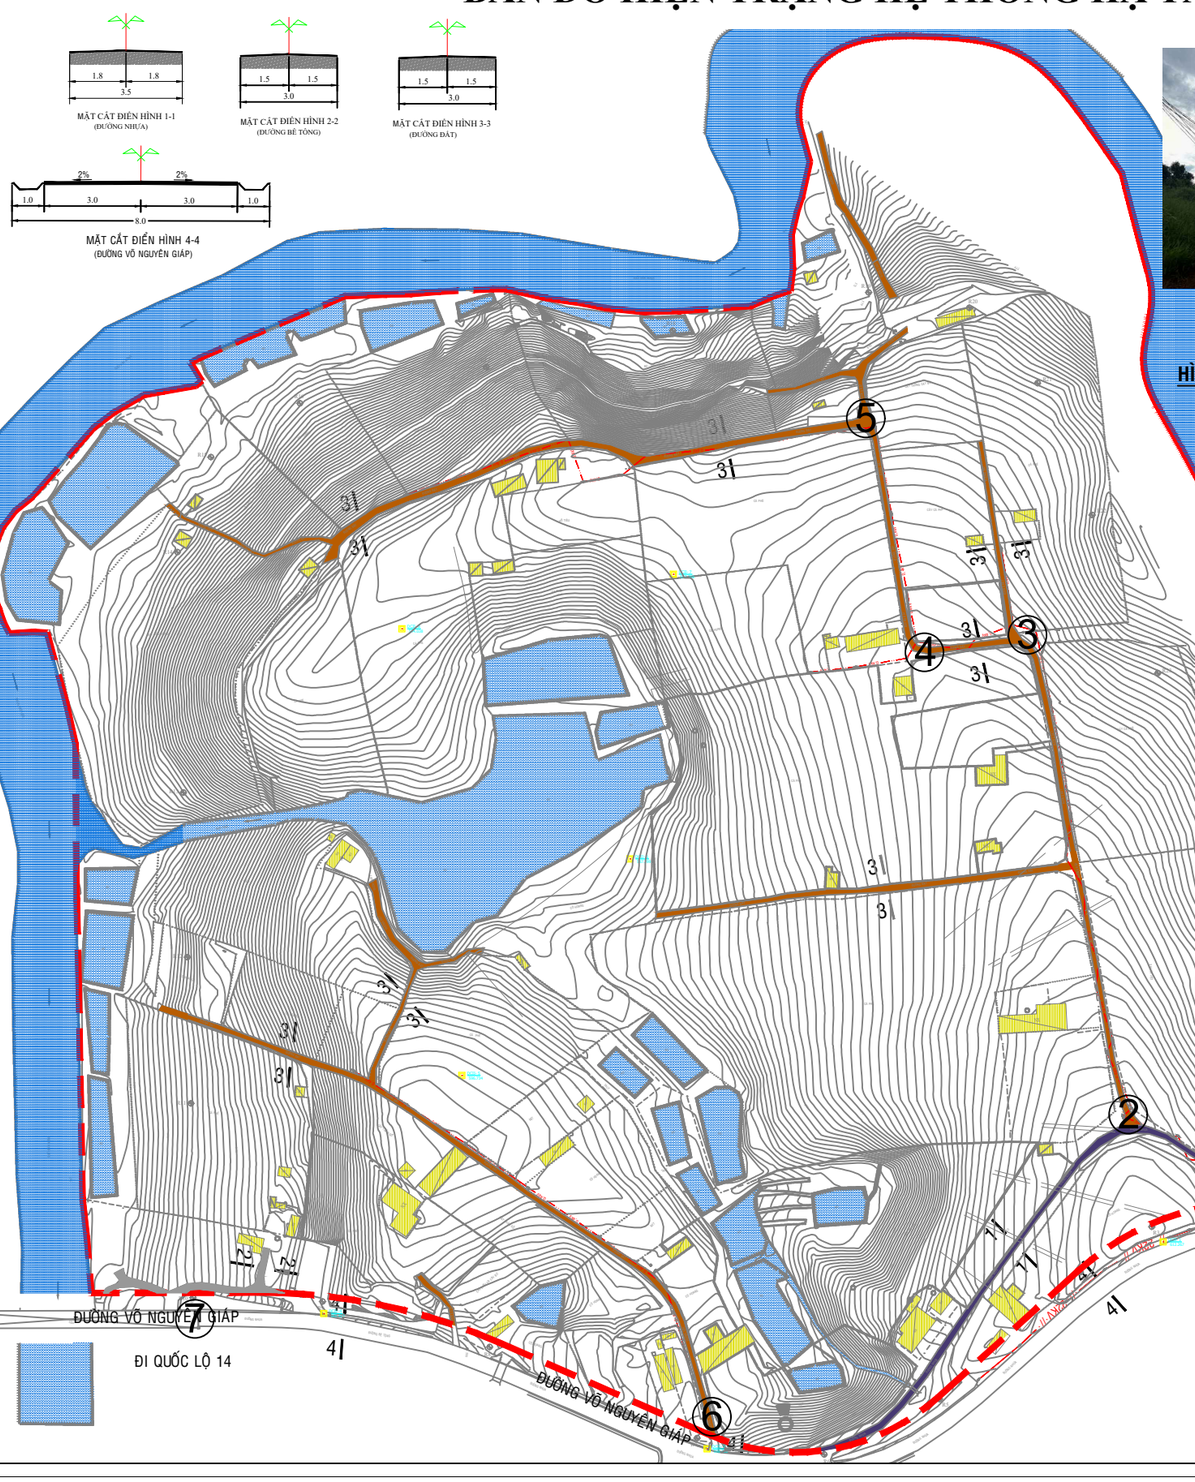

HÌNH HIỆN TRẠNG

①

②

③

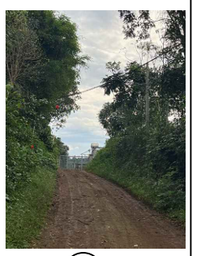
④

⑤

⑥

⑦

BẢNG THỐNG KÊ HIỆN TRẠNG SỬ DỤNG ĐẤT			
STT	LOẠI ĐẤT	DIỆN TÍCH (M2)	TỈ LỆ (%)
1	ĐẤT XÂY DỰNG CÔNG TRÌNH	4813,31	1,27
2	ĐẤT SẢN VƯỜN TRỒNG CÂY LÂU NĂM	335709,38	88,65
3	ĐẤT GIAO THÔNG	7838,31	2,07
3.1	ĐƯỜNG NHỰA	1001,95	0,26
3.2	ĐƯỜNG BÊ TÔNG	372,45	0,10
3.3	ĐƯỜNG ĐẤT	6463,91	1,71
4	ĐẤT MẶT NƯỚC	30328,53	8,01
	TỔNG	378689,53	100,00

B

TỶ LỆ XÍCH:

0m 20 40
10 30 50m

KÍ HIỆU:

- ĐẤT XÂY DỰNG CÔNG TRÌNH
- ĐẤT MẶT NƯỚC
- ĐƯỜNG BÊ TÔNG
- ĐƯỜNG NHỰA
- ĐƯỜNG ĐẤT
- RANH GIỚI QUY HOẠCH
- TIÊU + DIÊU
- CÀ PHÊ
- TIÊU
- CỎ BỤI
- TRỤ ĐIỆN
- AO HỒ
- MỐC ĐC II
- MỐC GPS
- ĐƯỜNG DÂY HẠ THẾ 0.4KV
- ĐƯỜNG DÂY TRUNG THẾ 22KV

CƠ QUAN PHÊ DUYỆT:
ỦY BAN NHÂN DÂN TỈNH ĐẮK NÔNG
(KÈM THEO QUYẾT ĐỊNH SỐ.....NGÀY.....THÁNG.....NĂM 2022)

CƠ QUAN THẨM ĐỊNH:
SỞ XÂY DỰNG TỈNH ĐẮK NÔNG
(KÈM THEO BÁO CÁO SỐ.....NGÀY.....THÁNG.....NĂM 2022)

CHỦ ĐẦU TƯ:
BAN QUẢN LÝ CÁC DỰ ÁN ĐẦU TƯ XÂY DỰNG TỈNH ĐẮK NÔNG
(KÈM THEO TỜ TRÌNH SỐ.....NGÀY.....THÁNG.....NĂM 2022)

CÔNG TRÌNH: QUY HOẠCH CHI TIẾT TỶ LỆ 1/500 KHU KIÊN HỢP THỂ DỤC THỂ THAO TỈNH ĐẮK NÔNG
ĐỊA ĐIỂM: PHƯỜNG NGHĨA TÂN, THÀNH PHỐ GIA NGHĨA, TỈNH ĐẮK NÔNG.

TÊN BẢN VẼ: BẢN ĐỒ HIỆN TRẠNG HỆ THỐNG HẠ TẦNG KỸ THUẬT

BV: QH-03	GHÉP:1A0	TỶ LỆ: 1/500	THÁNG: 11/2022
THIẾT KẾ	KS. HOÀNG NGỌC HIẾU		
CHỦ TRÌ THIẾT KẾ			
CHỦ NHIỆM	KTS. LÊ HỒNG THUỶ		
P.T KIẾN TRÚC			
Q.L KỸ THUẬT	THS - KTS . ĐẶNG XUÂN TIẾN		

GIÁM ĐỐC:
THS - KTS . ĐẶNG XUÂN TIẾN

VIUP
BỘ XÂY DỰNG
VIỆN QUY HOẠCH ĐÔ THỊ VÀ NÔNG THÔN QUỐC GIA
PHÂN VIỆN QUY HOẠCH ĐT VÀ NT MIỀN TRUNG
64A - ĐƯỜNG 30/4, T. P. ĐÀ NẴNG. TEL : 0236 3767876 FAX : 0236 3740189